
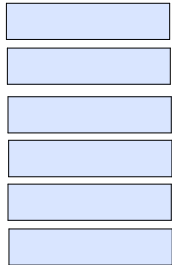


HALL 6

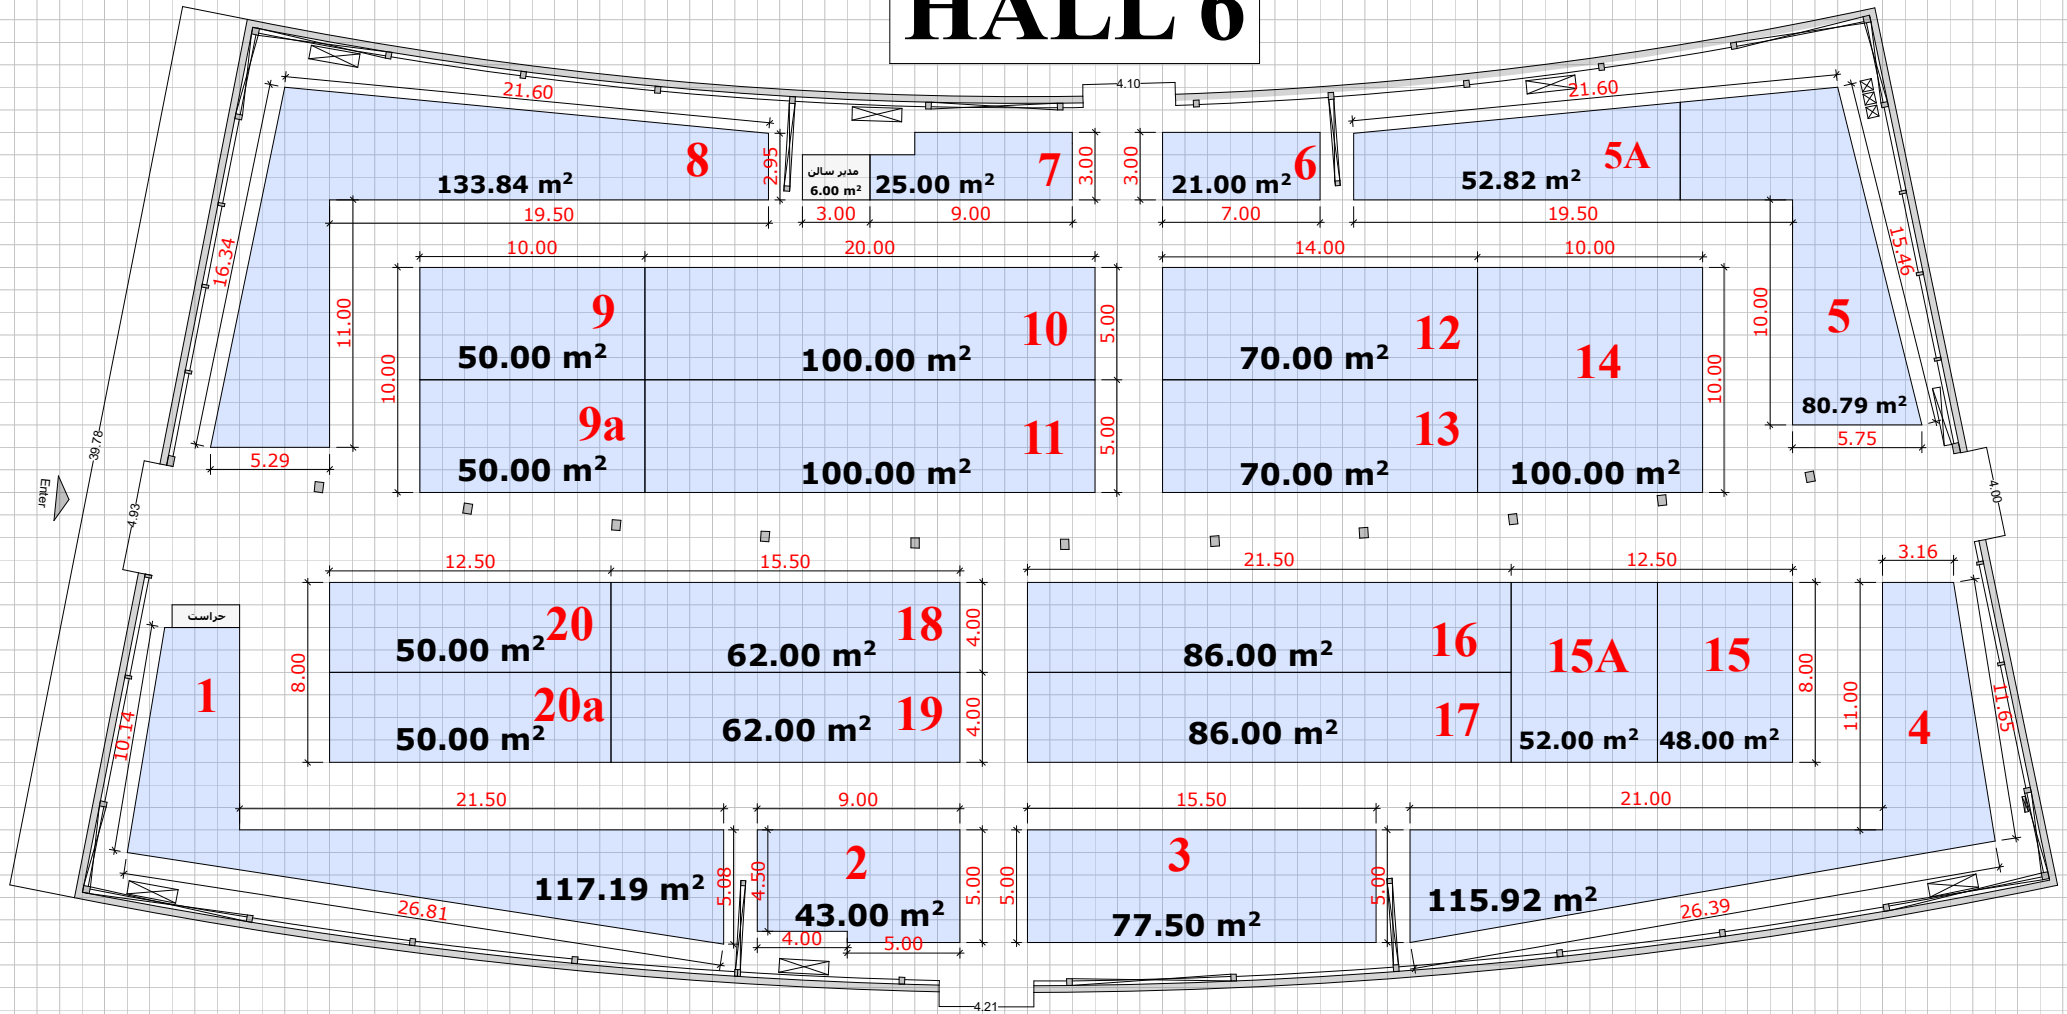

متراژ پیش ساخته ریالی
 متراژ پیش ساخته ارزی
 متراژ خودساز ریالی
 متراژ خودساز ارزی
 جمع کل
 دفتر مدیر سالن

متراژ غیر مفید سالن 3069
 متراژ مصوب سالن 1695.73
 متراژ نهایی سالن 1703

طراحی و ترسیم : مهرشاد صدیقی

تاریخ ترسیم نقشه

برگزار کننده : شرکت ملی صنایع
 پتروشیمی

مجری برگزاری : شرکت مشاوران
 نمایشگاهی سپنتاس کیش

88546619-21

22630056-58

