



HALL 31 B

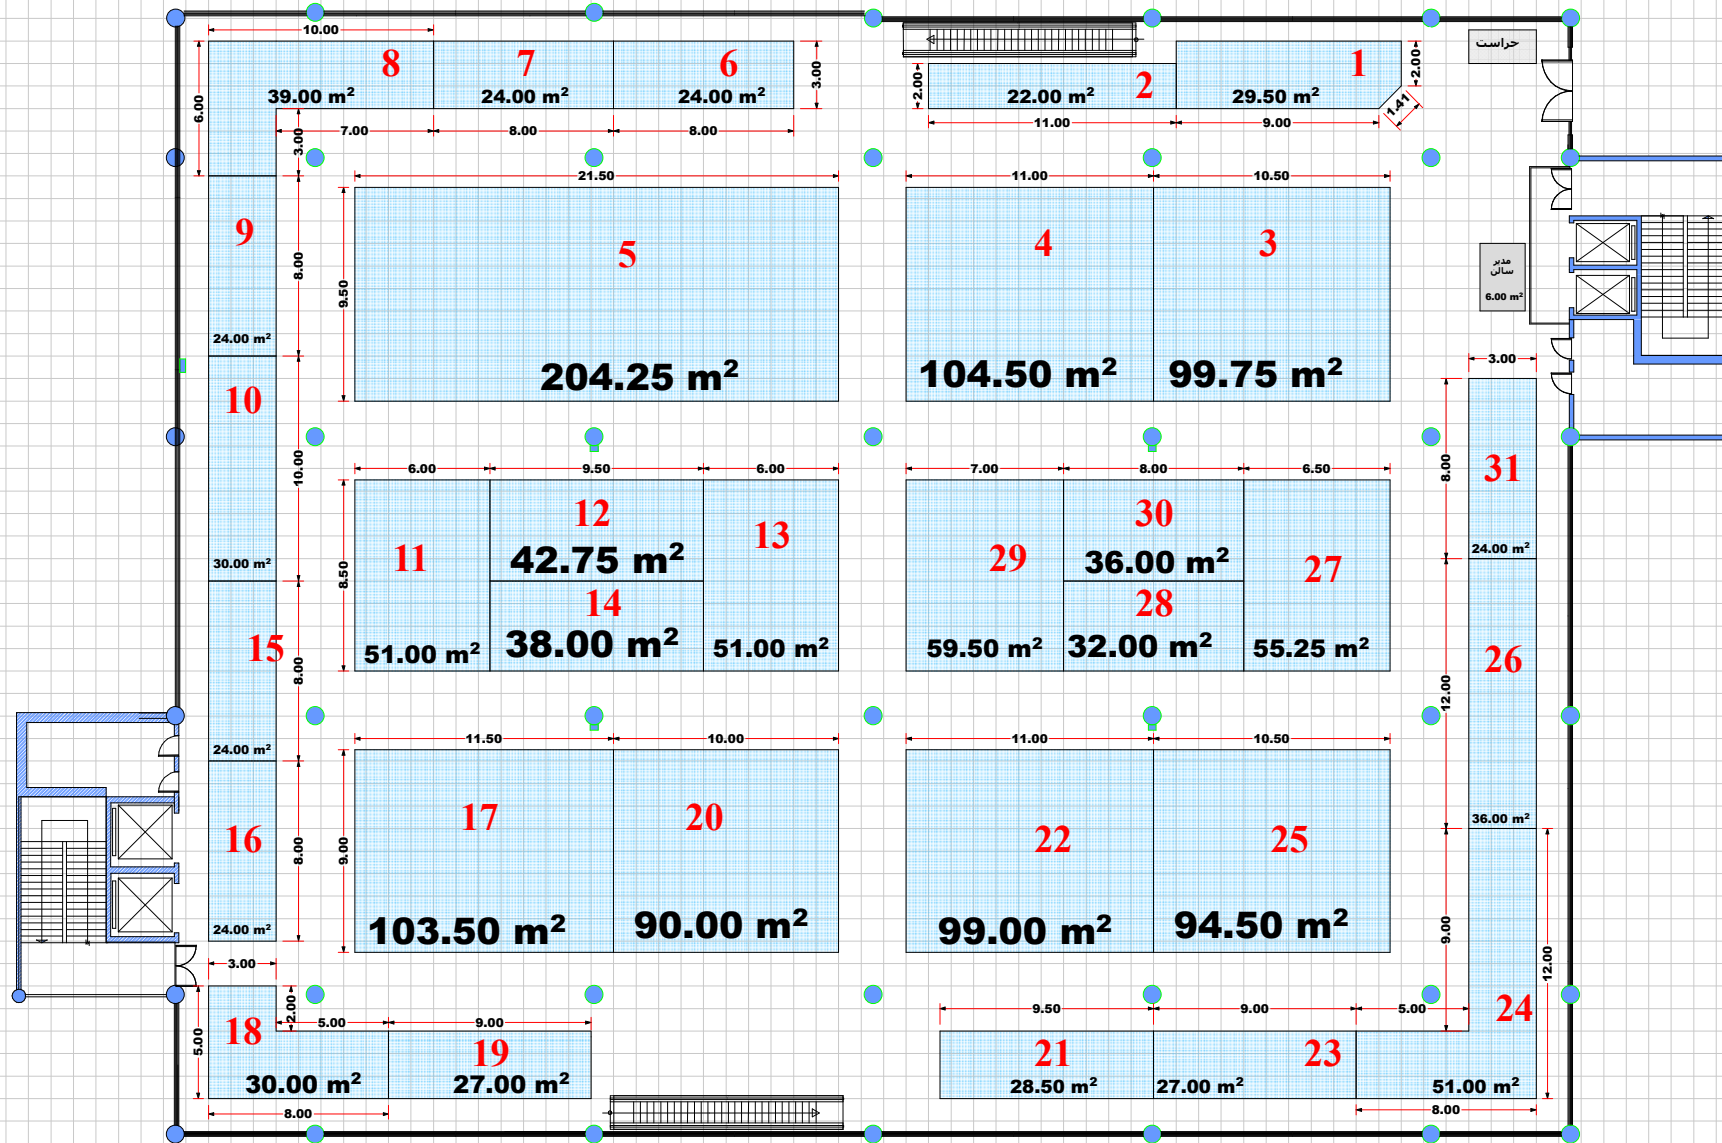

<ul style="list-style-type: none"> منراز بیش ساخته ریالی منراز بیش ساخته ارزی منراز خودسار ریالی منراز خودسار ارزی جمع کل دفتر مدیر سالن 	<p>منراز غیر مفید سالن 3050 منراز مصوب سالن 1616.19 منراز نهایی سالن 1625</p> <p>طراحی و ترسیم : مهرشاد صدیقی</p> <p>تاریخ ترسیم نقشه</p>	<p>برگزار کننده : شرکت ملی صنایع پتروشیمی</p> <p>مجری برگزاری : شرکت مشاوران نمایشگاهی سپیناس کیش</p> <p>88546619-21</p> <p>22630056-58</p>	
--	---	---	---