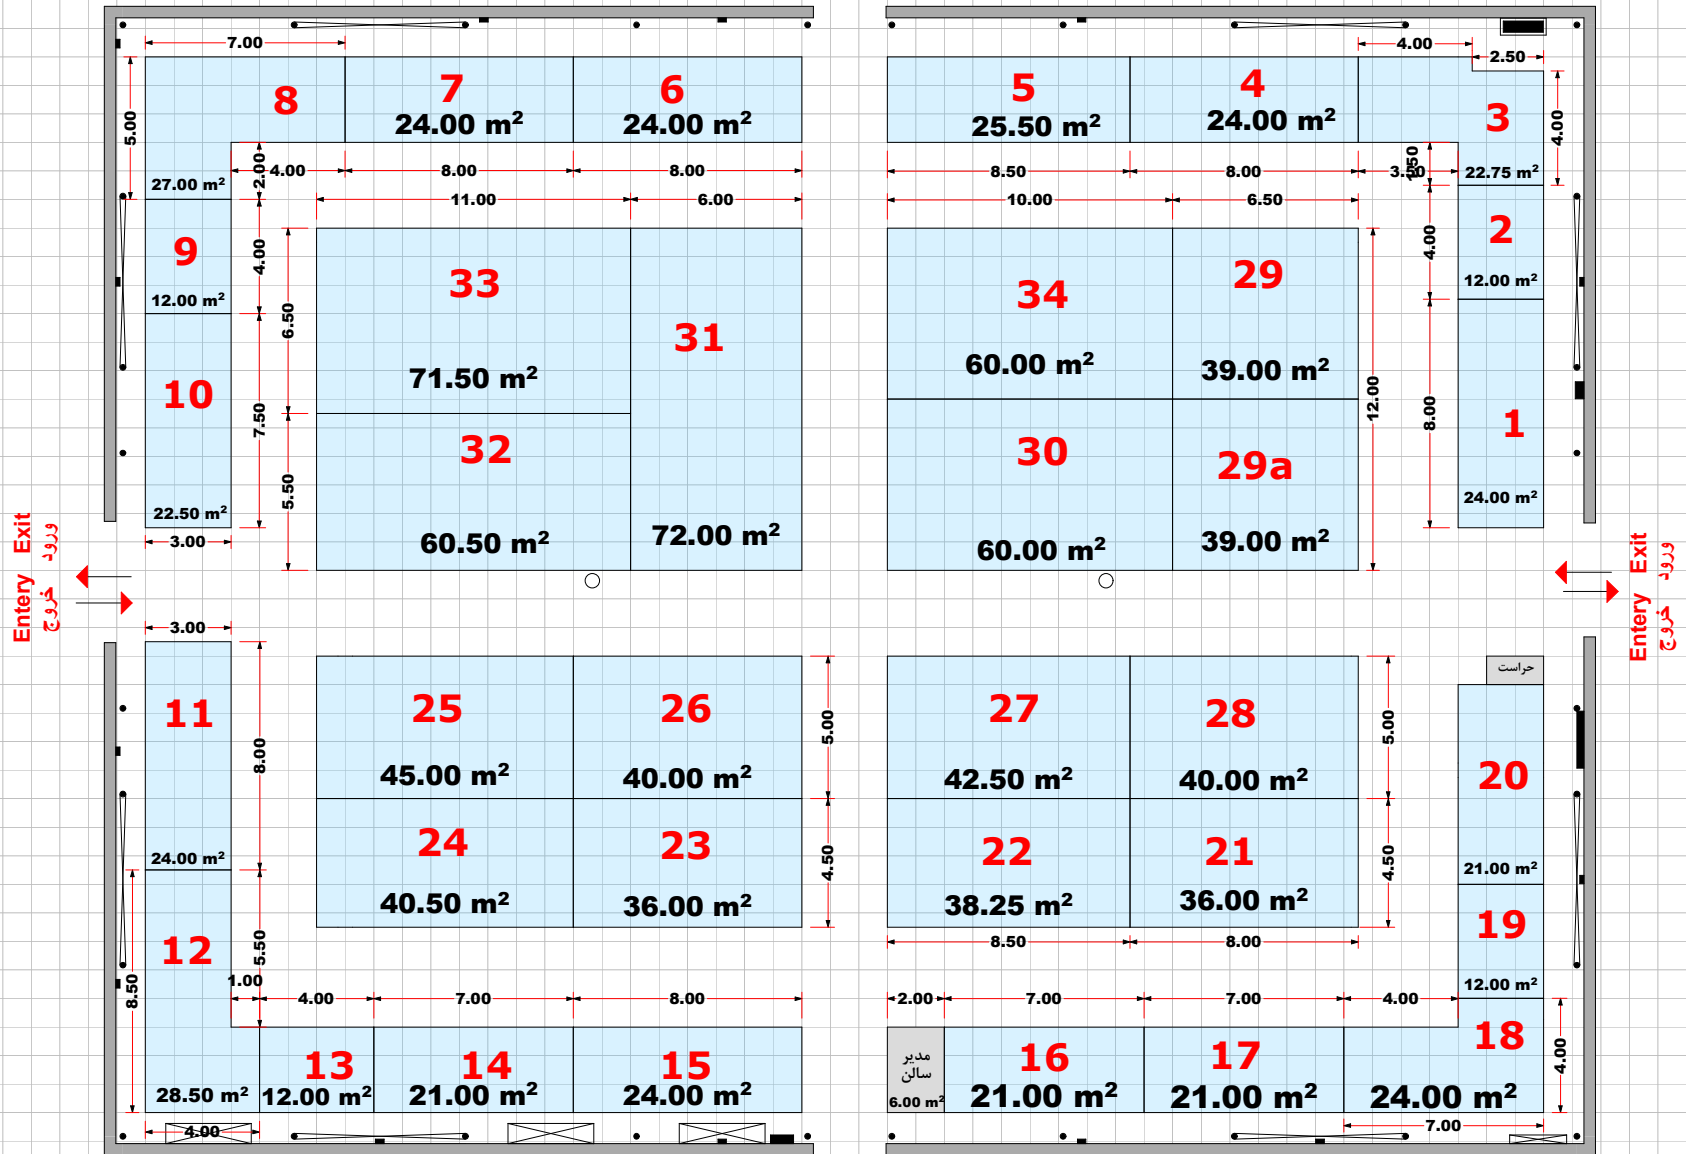



 


 


# HALL NO 27



	منراز بنس ساخته رنالی	منراز غیر مفید سالن 2043 منراز مصوب سالن 1147.25 منراز نهایی سالن 1146.5	برگزار کننده: شرکت ملی صنایع پتروشیمی مجری برگزاری: شرکت مشاوران نماینگاهی سپنتاس کینس 88546619-21 22630056-58	
	منراز بنس ساخته ارری			
	منراز خودساز رنالی			
	منراز خودساز ارری	طراحی و ترسیم: مهرشاد صدیقی تاریخ ترسیم نقشه		
	جمع کل			
	دفتر مدیر سالن			