



HALL NO 35

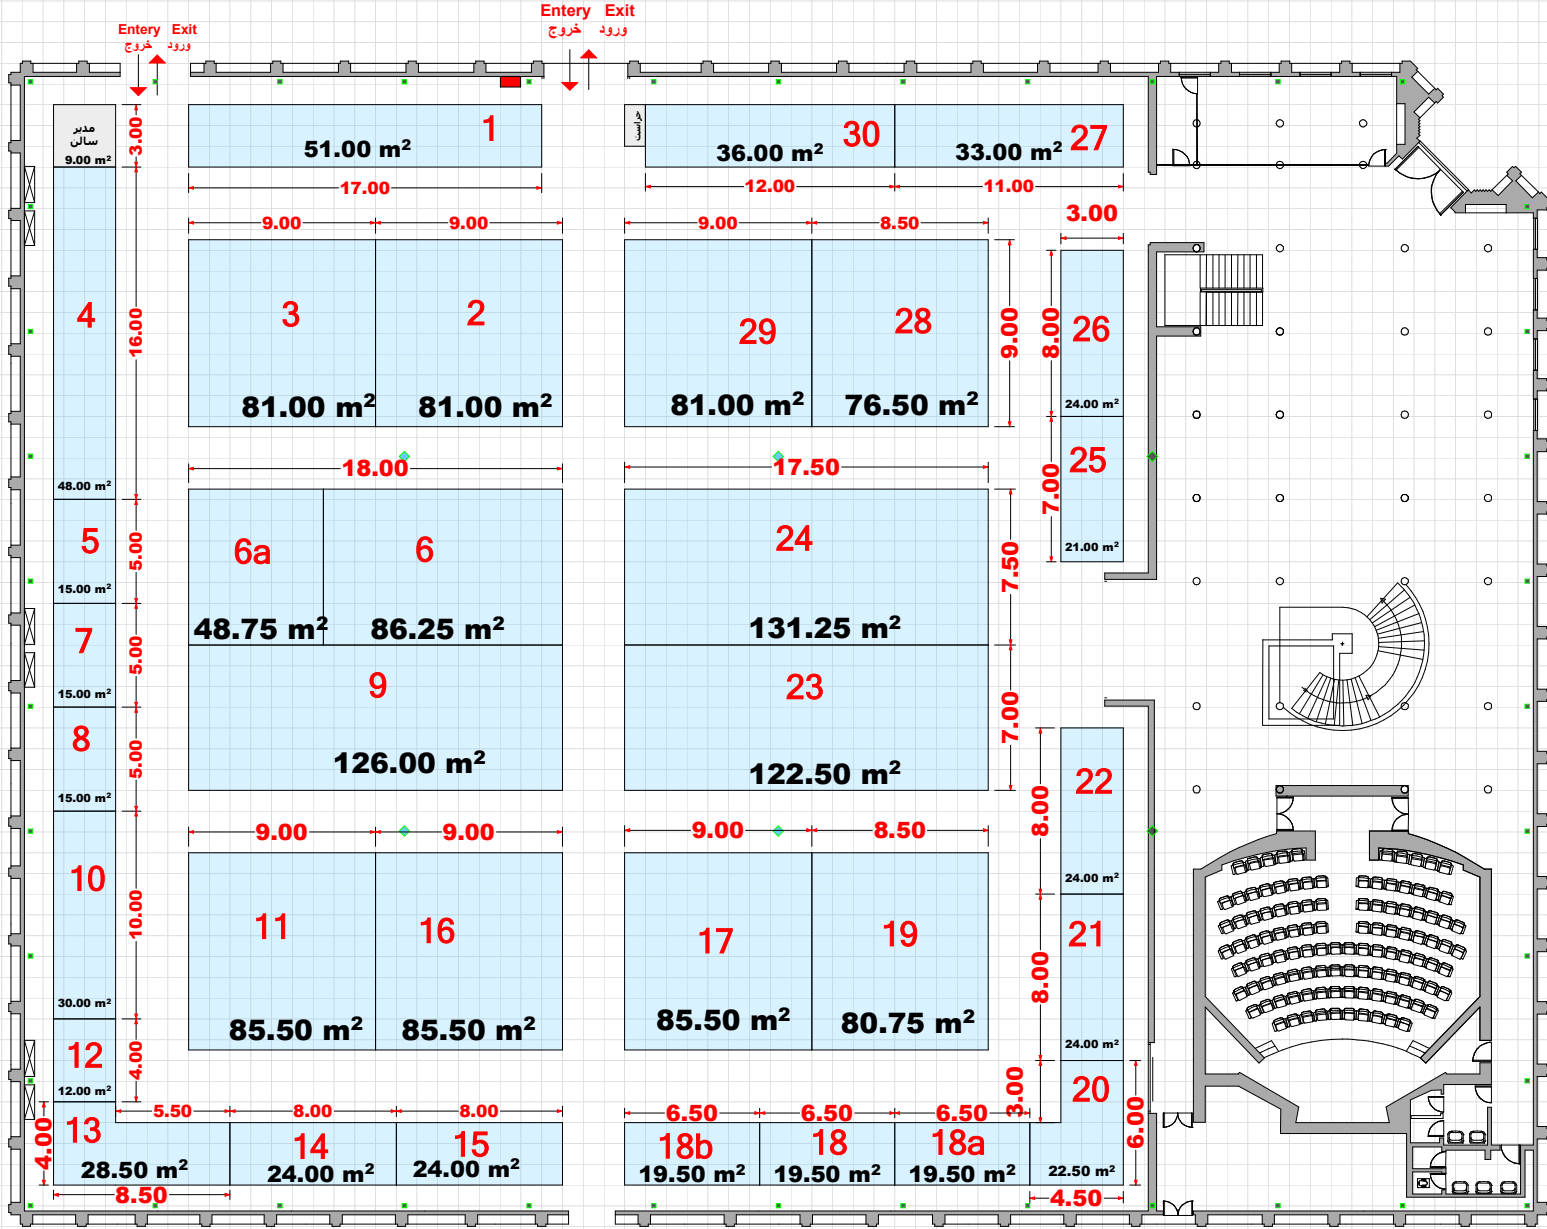

<ul style="list-style-type: none"> متراز بیش ساخته ربالی متراز بیش ساخته ارزی متراز خودساز ربالی متراز خودساز ارزی جمع کل دفتر مدیر سالن 	<p>متراز غیر مفید سالن 2943 متراز مصوب سالن 1556 متراز نهایی سالن 1552.5</p> <p>طراحی و ترسیم : مهرشاد صدیقی</p> <p>تاریخ ترسیم نقشه</p>	<p>برگزار کننده : شرکت ملی صنایع پتروشیمی</p> <p>مجری برگزاری : شرکت مشاوران نمایشگاهی سپنتاس کیش</p> <p>88546619-21</p> <p>22630056-58</p>	
--	--	---	---