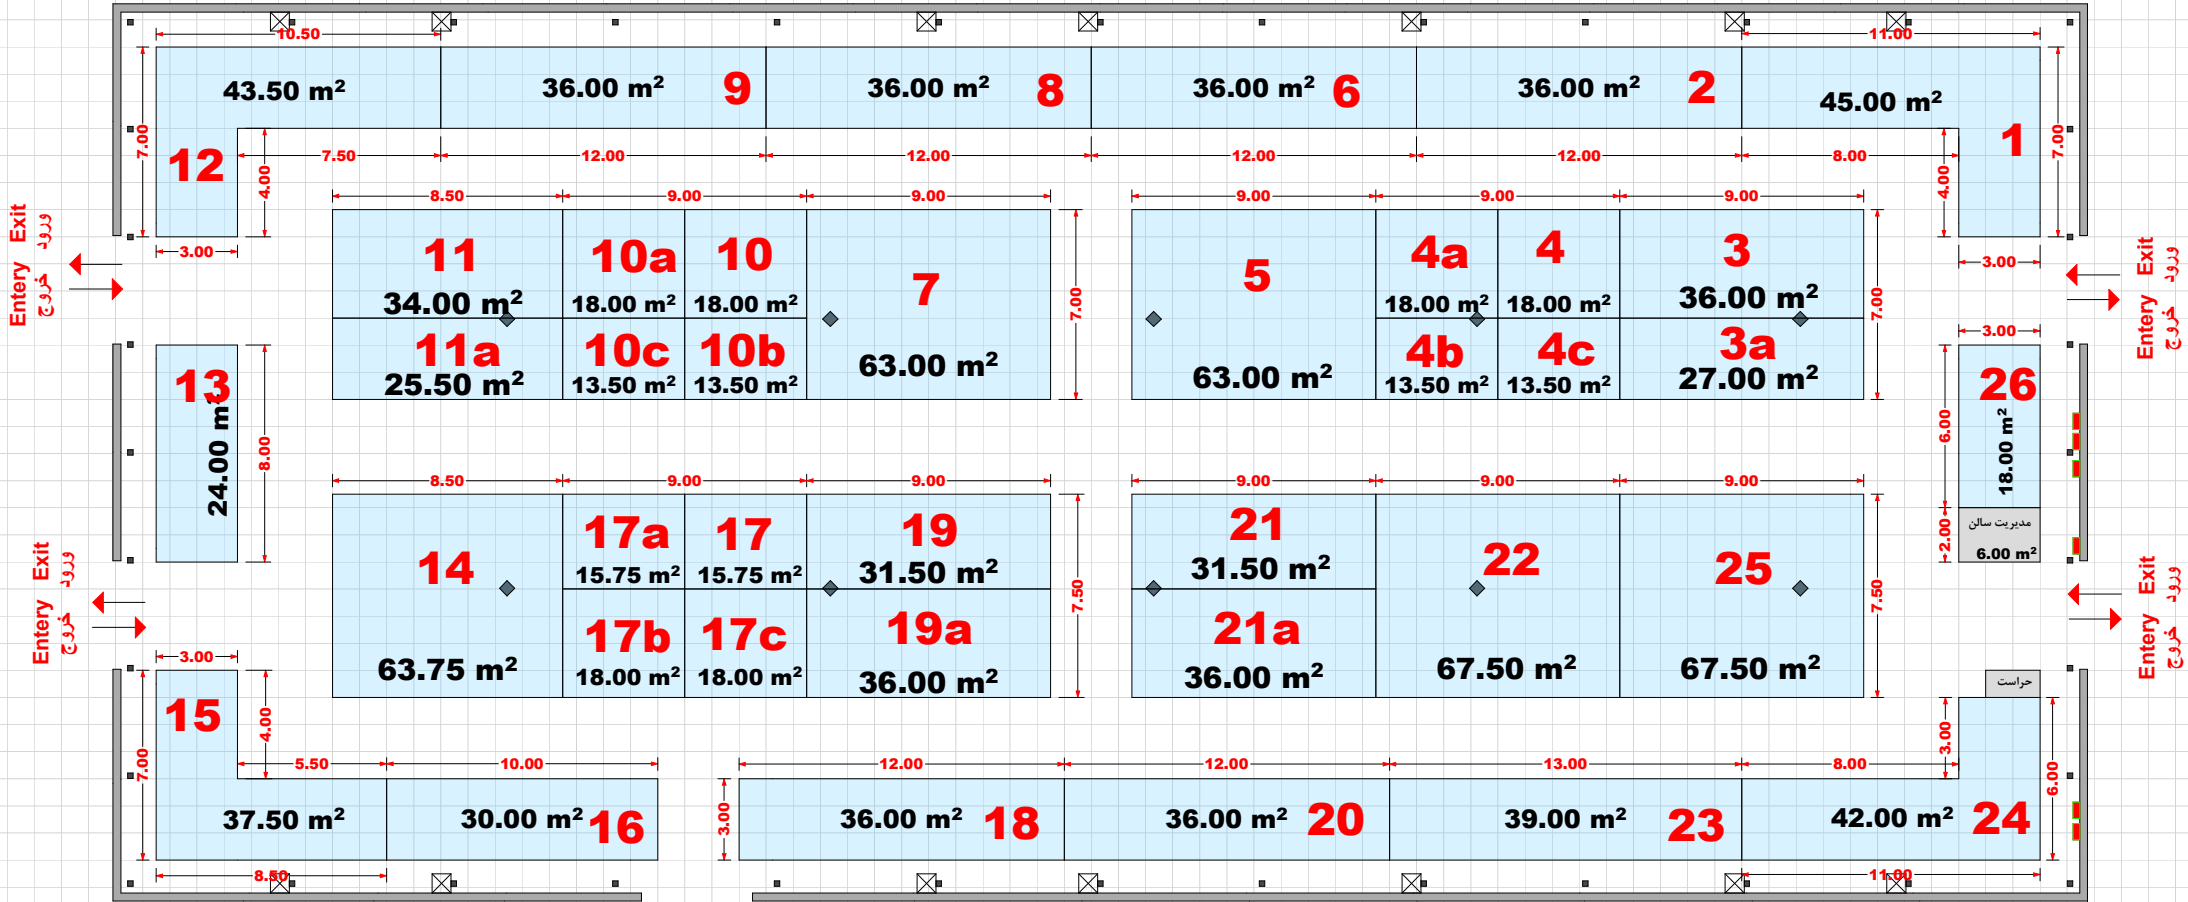






 


# HALL 38 A



## درب اضطراری

	منراز بیش ساخته بهالی	<p>منراز غیر معید سالن 2348.5                  منراز مصوب سالن 1267                  منراز نهایی سالن 1270.5</p>	<p>برقرار کننده: شرکت ملی صنایع پتروشیمی</p> <p>مجری برقراری: شرکت مشاوران نماینگاهی سینتاس کینش</p> <p>88546619-21 22630056-58</p>	
	منراز بیش ساخته ابری			
	منراز خودسار بهالی			
	منراز خودسار ابری	طراحی و ترسیم: مهرشاد صدیقی		
	جمع کل	تاریخ ترسیم نقشه		
	دفتر مدیر سالن			