


HALL 40 - 40 A

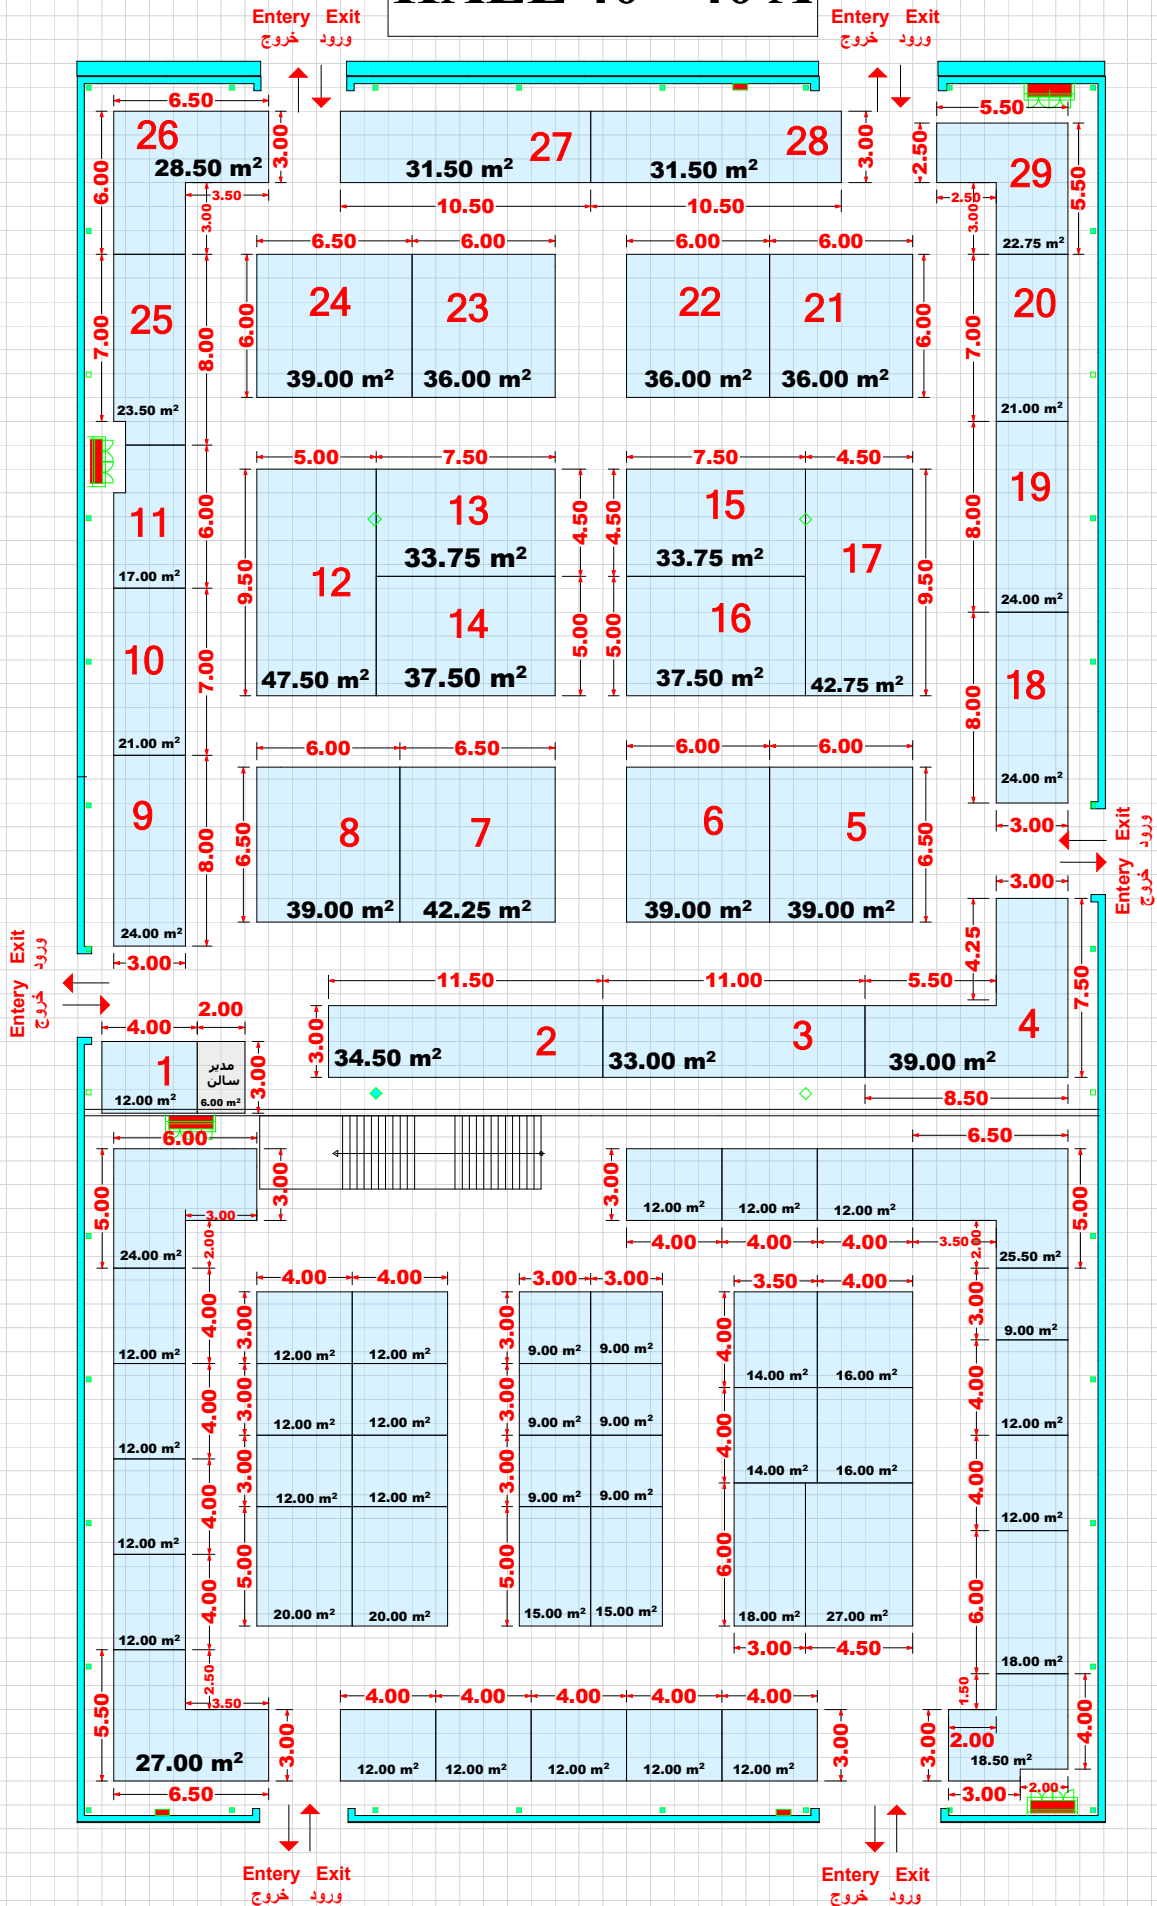

<ul style="list-style-type: none"> منبر بنس ساخته برابلی منبر بنس ساخته اربری منبر خودساز برابلی منبر خودساز اربری جمع کل دفتر مدیر سالن 	<p>منبراز غیر مفید سالن: 3054 مفید سالن: 1530.66 منبراز نهایی سالن: 1517.25</p> <p>طراحی و ترسیم: مهرشاد صدیقی تاریخ ترسیم نقشه</p>	<p>برگزار کننده: شرکت ملی صنایع پتروشیمی مجری برگزاری: شرکت مشاوران نمایندگان سینتاس کینس</p> <p>88546619-21 22630056-58</p>	
--	--	--	---