


HALL 41 - 41 B

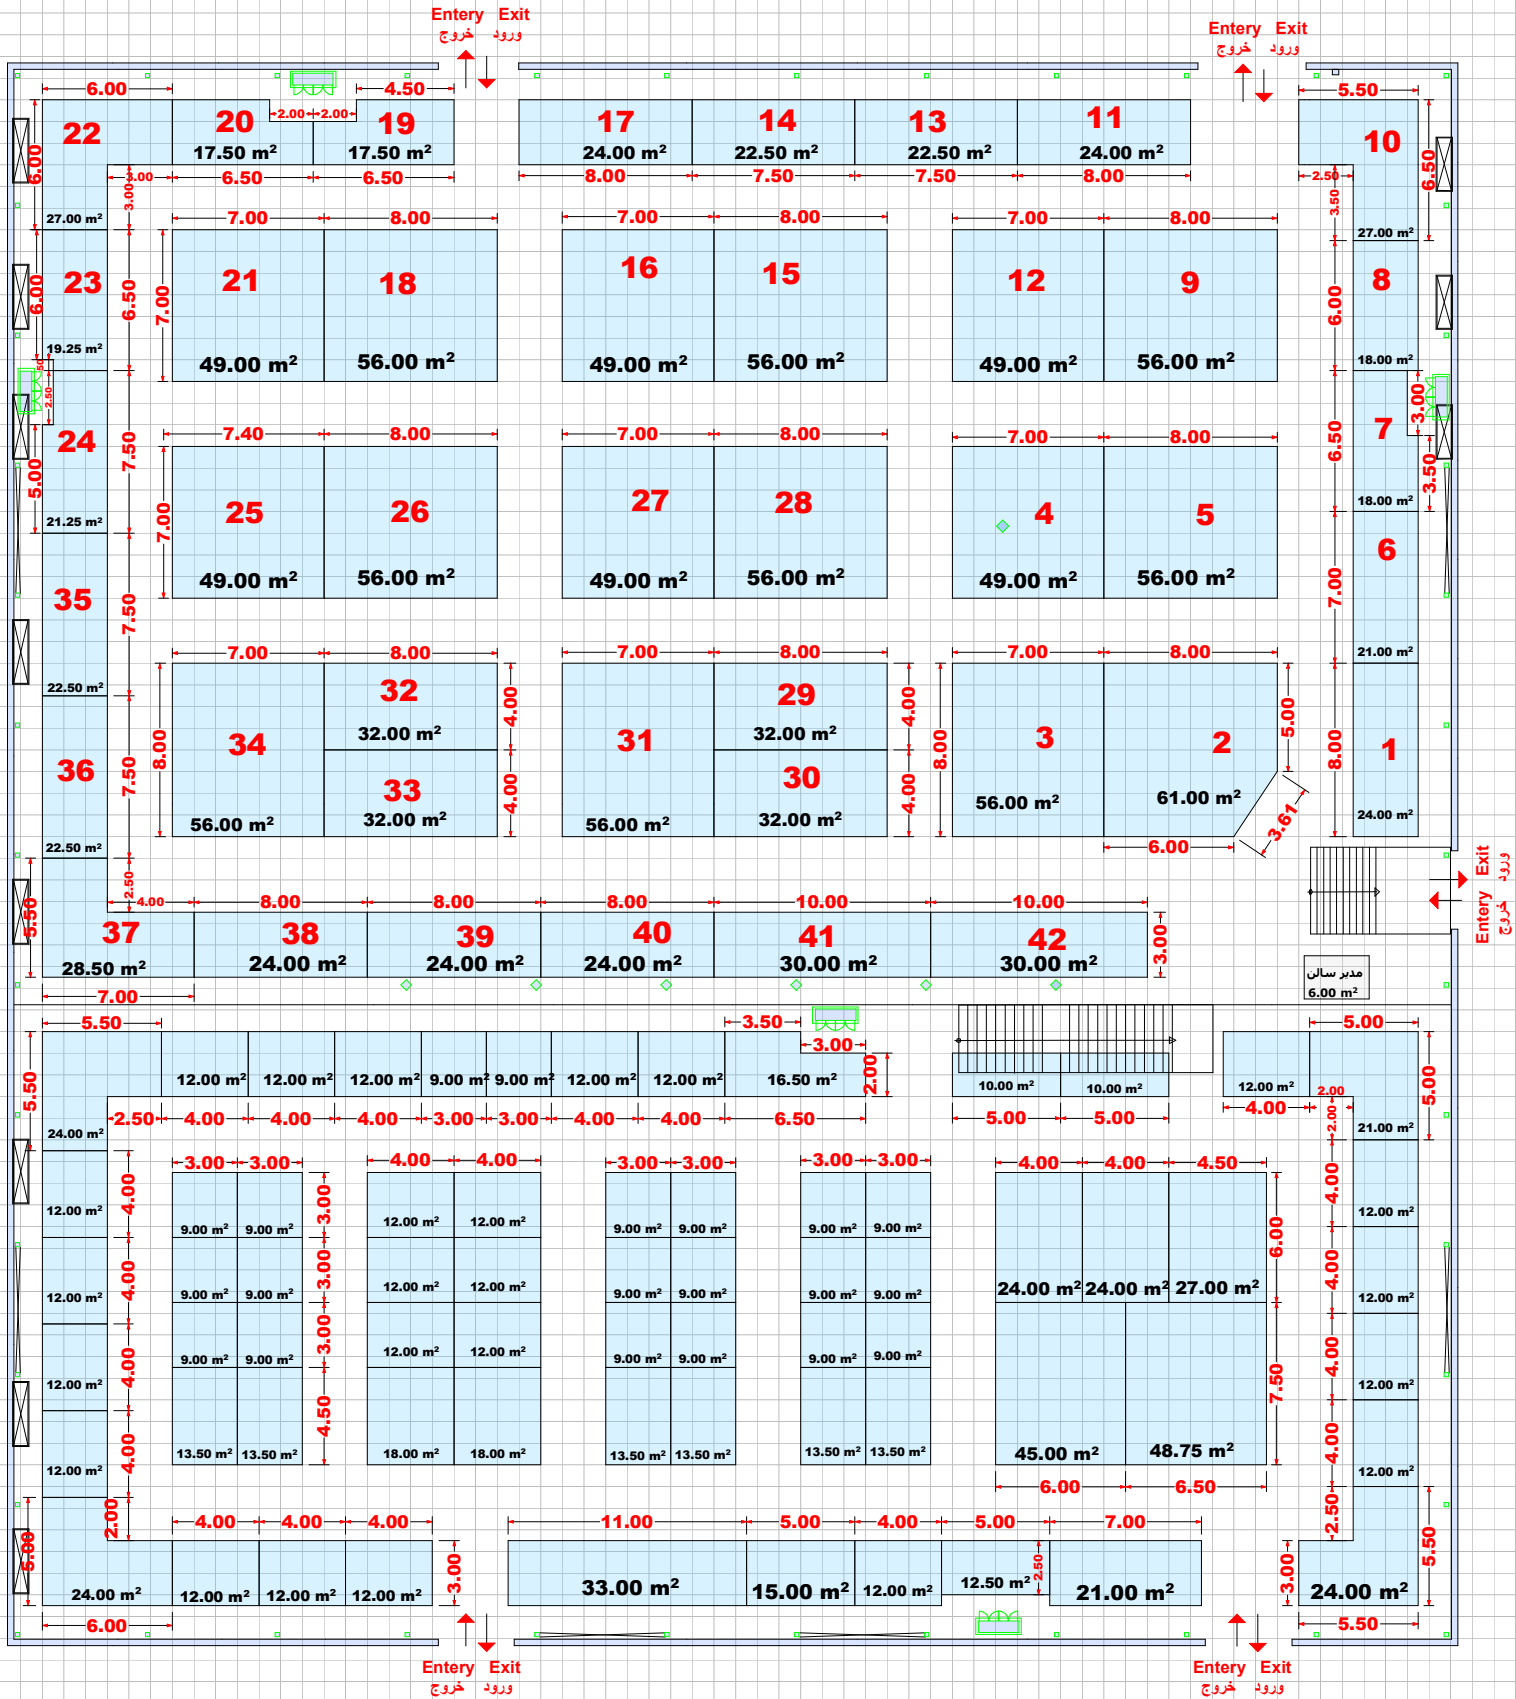

- منراز بیش ساخته رنالی
- منراز بیش ساخته ارری
- منراز خودساز رنالی
- منراز خودساز ارری
- جمع کل
- دفتر مدیر سالن

منراز غیر مفید سالن 4794
 منراز مصوب سالن 2499.95
 منراز نهایی سالن 2472.73

طراحی و ترسیم : مهرشاد صدیقی

ناربخ ترسیم نقشه

برگزار کننده : شرکت ملی صنایع پتروشیمی

مجری برگزاری : شرکت مشاوران نمایشگاهی سینتاس کیش

88546619-21

22630056-58

